


Pieņemtie apzīmējumi

- Esošā asfaltbetona ceļa / ielas robežu līnijas
- Projektējams gājēju ceļņa segums
- Ceļu apmales 1000X300X150
- Ietvju / trotuāru apmales 1000X200X80
- Stīpās ceļu apmales 1000X300X220/150
- 95.34 - Esošas augstuma atzīmes
- 96.26 - Projektējams gājēju ceļņa augstuma atzīmes
- Izzāgējami koki
- Pieslēgums pie ielas

<b>SIA "EKO EKSPERTS"</b> Reģ. Nr.45403012727 "Dzirnavijas 1", Bērzaunes pagasts, Madonas novads		Pasūtītājs: <b>Lubānas novada pašvaldība</b> Tilla iela 11, Lubāna, Lubānas novads	Pas. Nr. <b>30-2010</b>
Būvpr. vad. <b>A. Bardziņš</b> Izstrādāja. <b>I. Gruznovs</b>		Objekts: "Satiksmes drošības uzlabošana Lubānas pilsētā Parka un Baznīcas ielas"	Arhīva Nr.26/10 TP
		Gājēju ceļņa trases plāns / Baznīcas iela /	1:250 TP-1

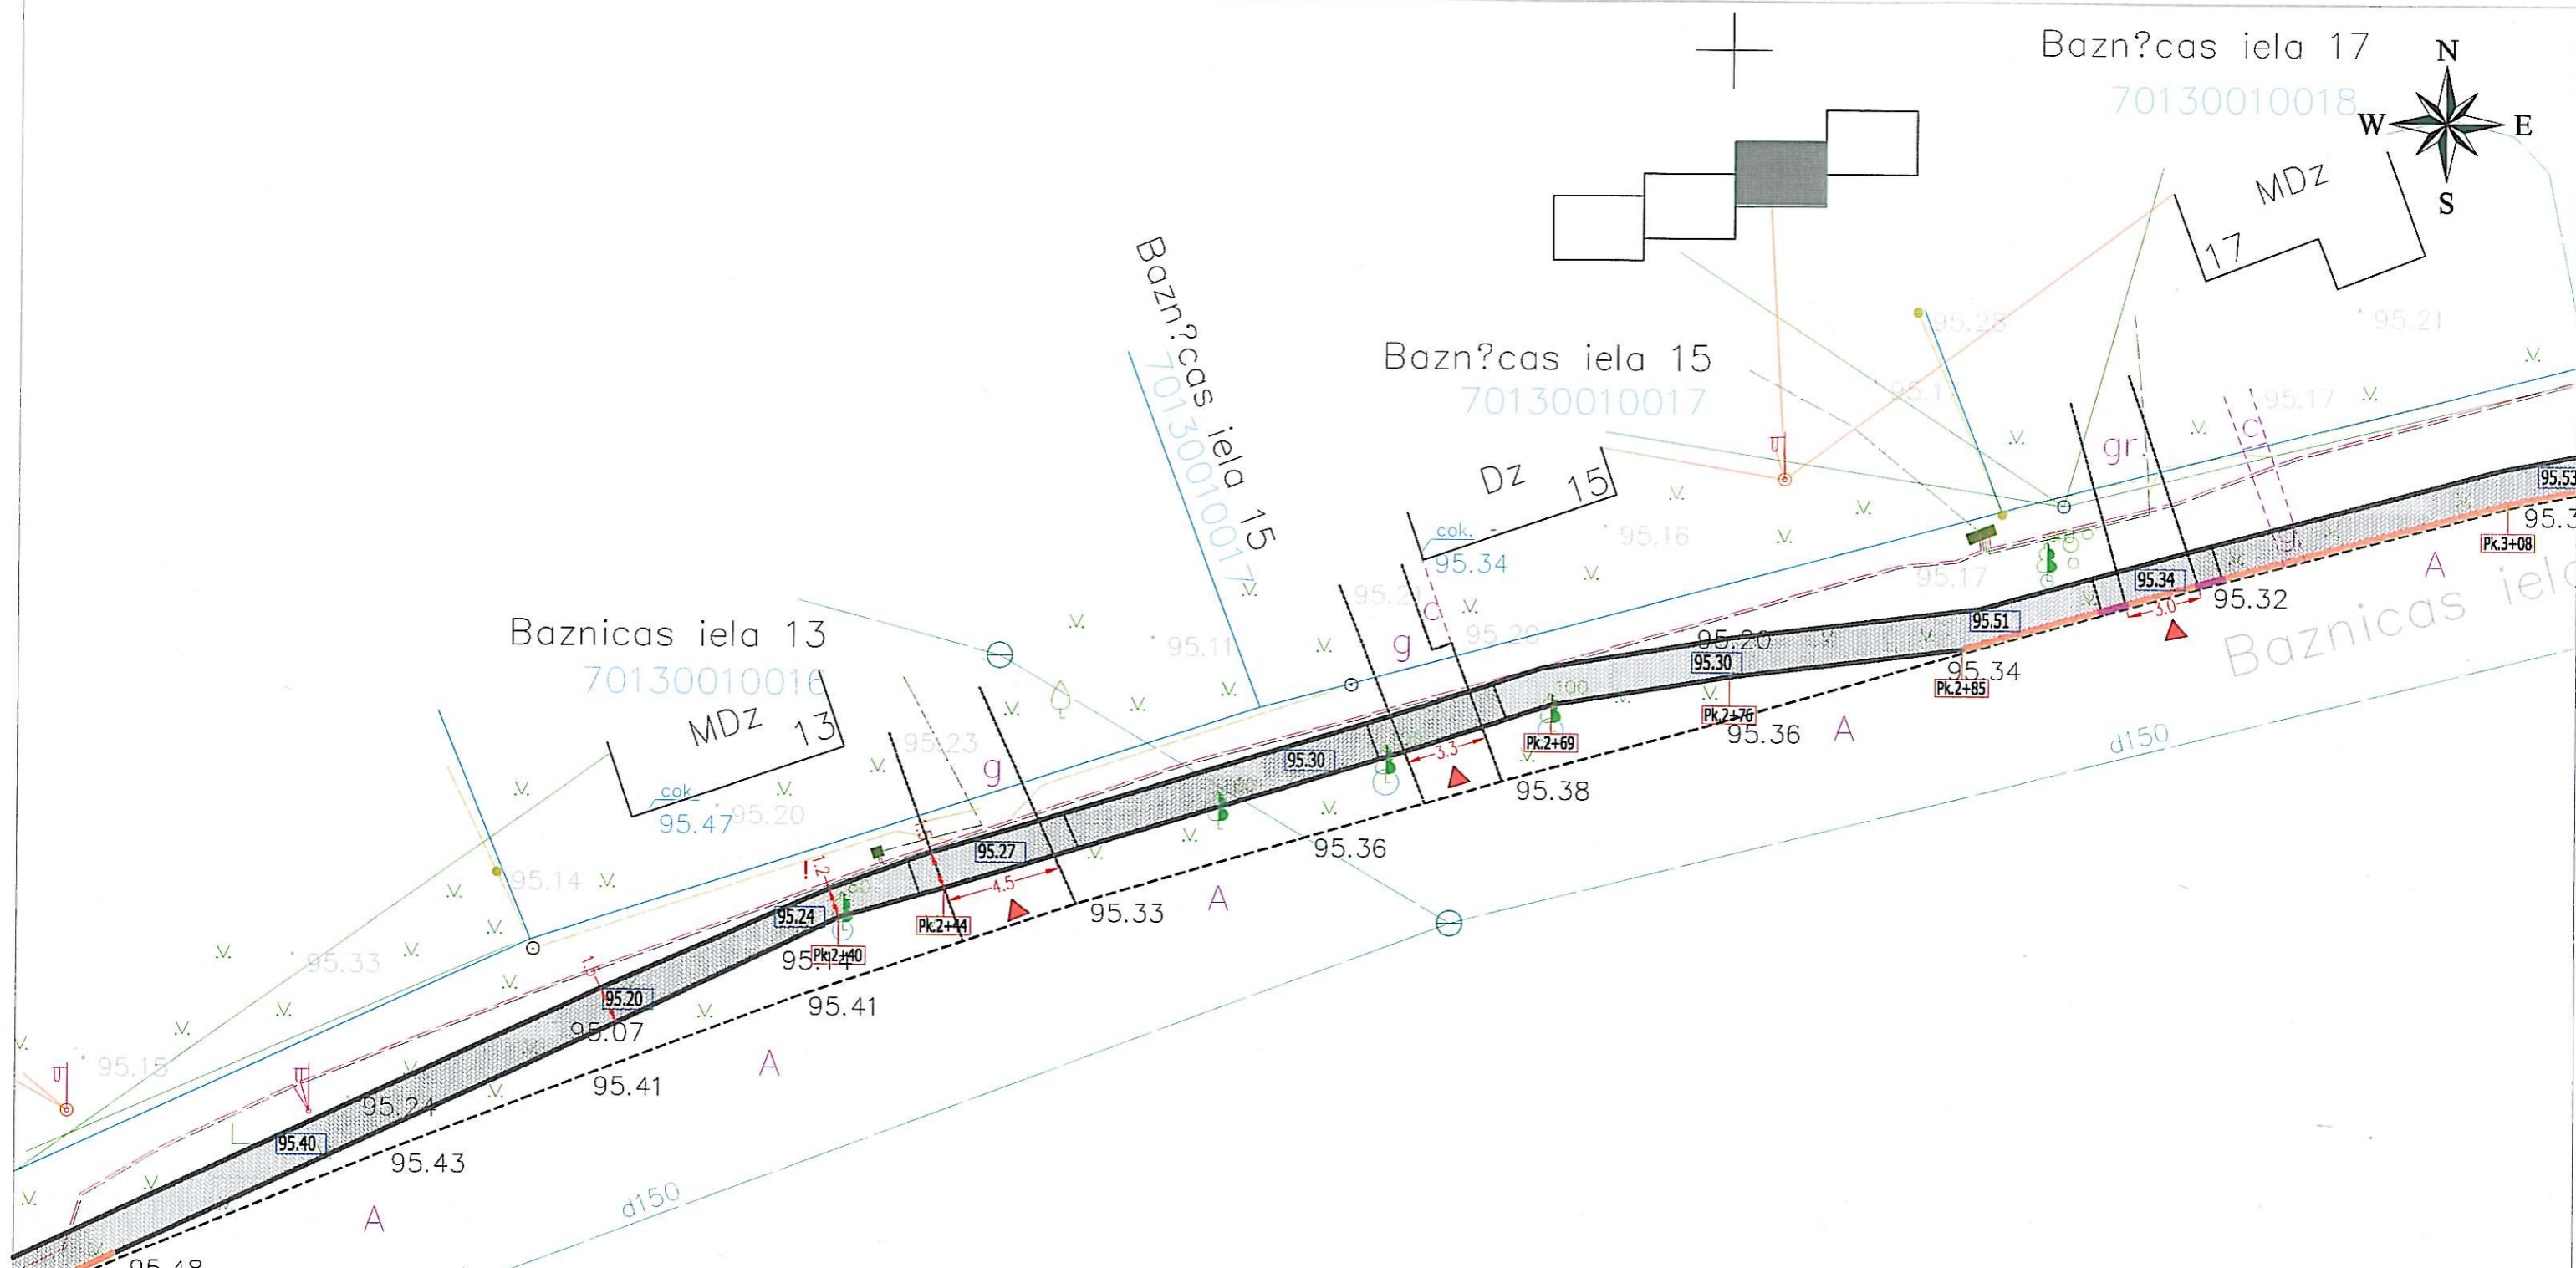



- Pieņemtie apzīmējumi**
- Esošā asfaltbetona ceļa / ielas robežu līnijas
  - Projektējais gājēju ceļa segums
  - Ceļu apmales 1000X300X150
  - Ietvju / trotuāru apmales 1000X200X80
  - Stīpās ceļu apmales 1000X300X220/150
  - 95.34 - Esošas augstuma atzīmes
  - 96.26 - Projektētās gājēju ceļa augstuma atzīmes
  - Izzāģējami koki
  - Pieslēgums pie ielas

**SIA "EKO EKSPERTS"**  
 Reģ. Nr.45403012727  
 "Dzīnaviņas 1", Bārzaunes pagasts,  
 Madonas novads

Būvpr. vad. A.Bardziņš  
 Izstrādāja. I.Gruznovs

Pasūtītājs: **Lubānas novada pašvaldība**  
 Tilla iela 11, Lubāna, Lubānas novads

Objekts: "Satiksmes drošības uzlabošana Lubānas pilsētā  
 Parka un Baznīcas ielas"

Gājēju ceļa trases plāns  
 / Baznīcas iela /



Pas. Nr.  
**30-2010**

Arhīva  
**Nr.26/10**

TP

1:250

TP-3

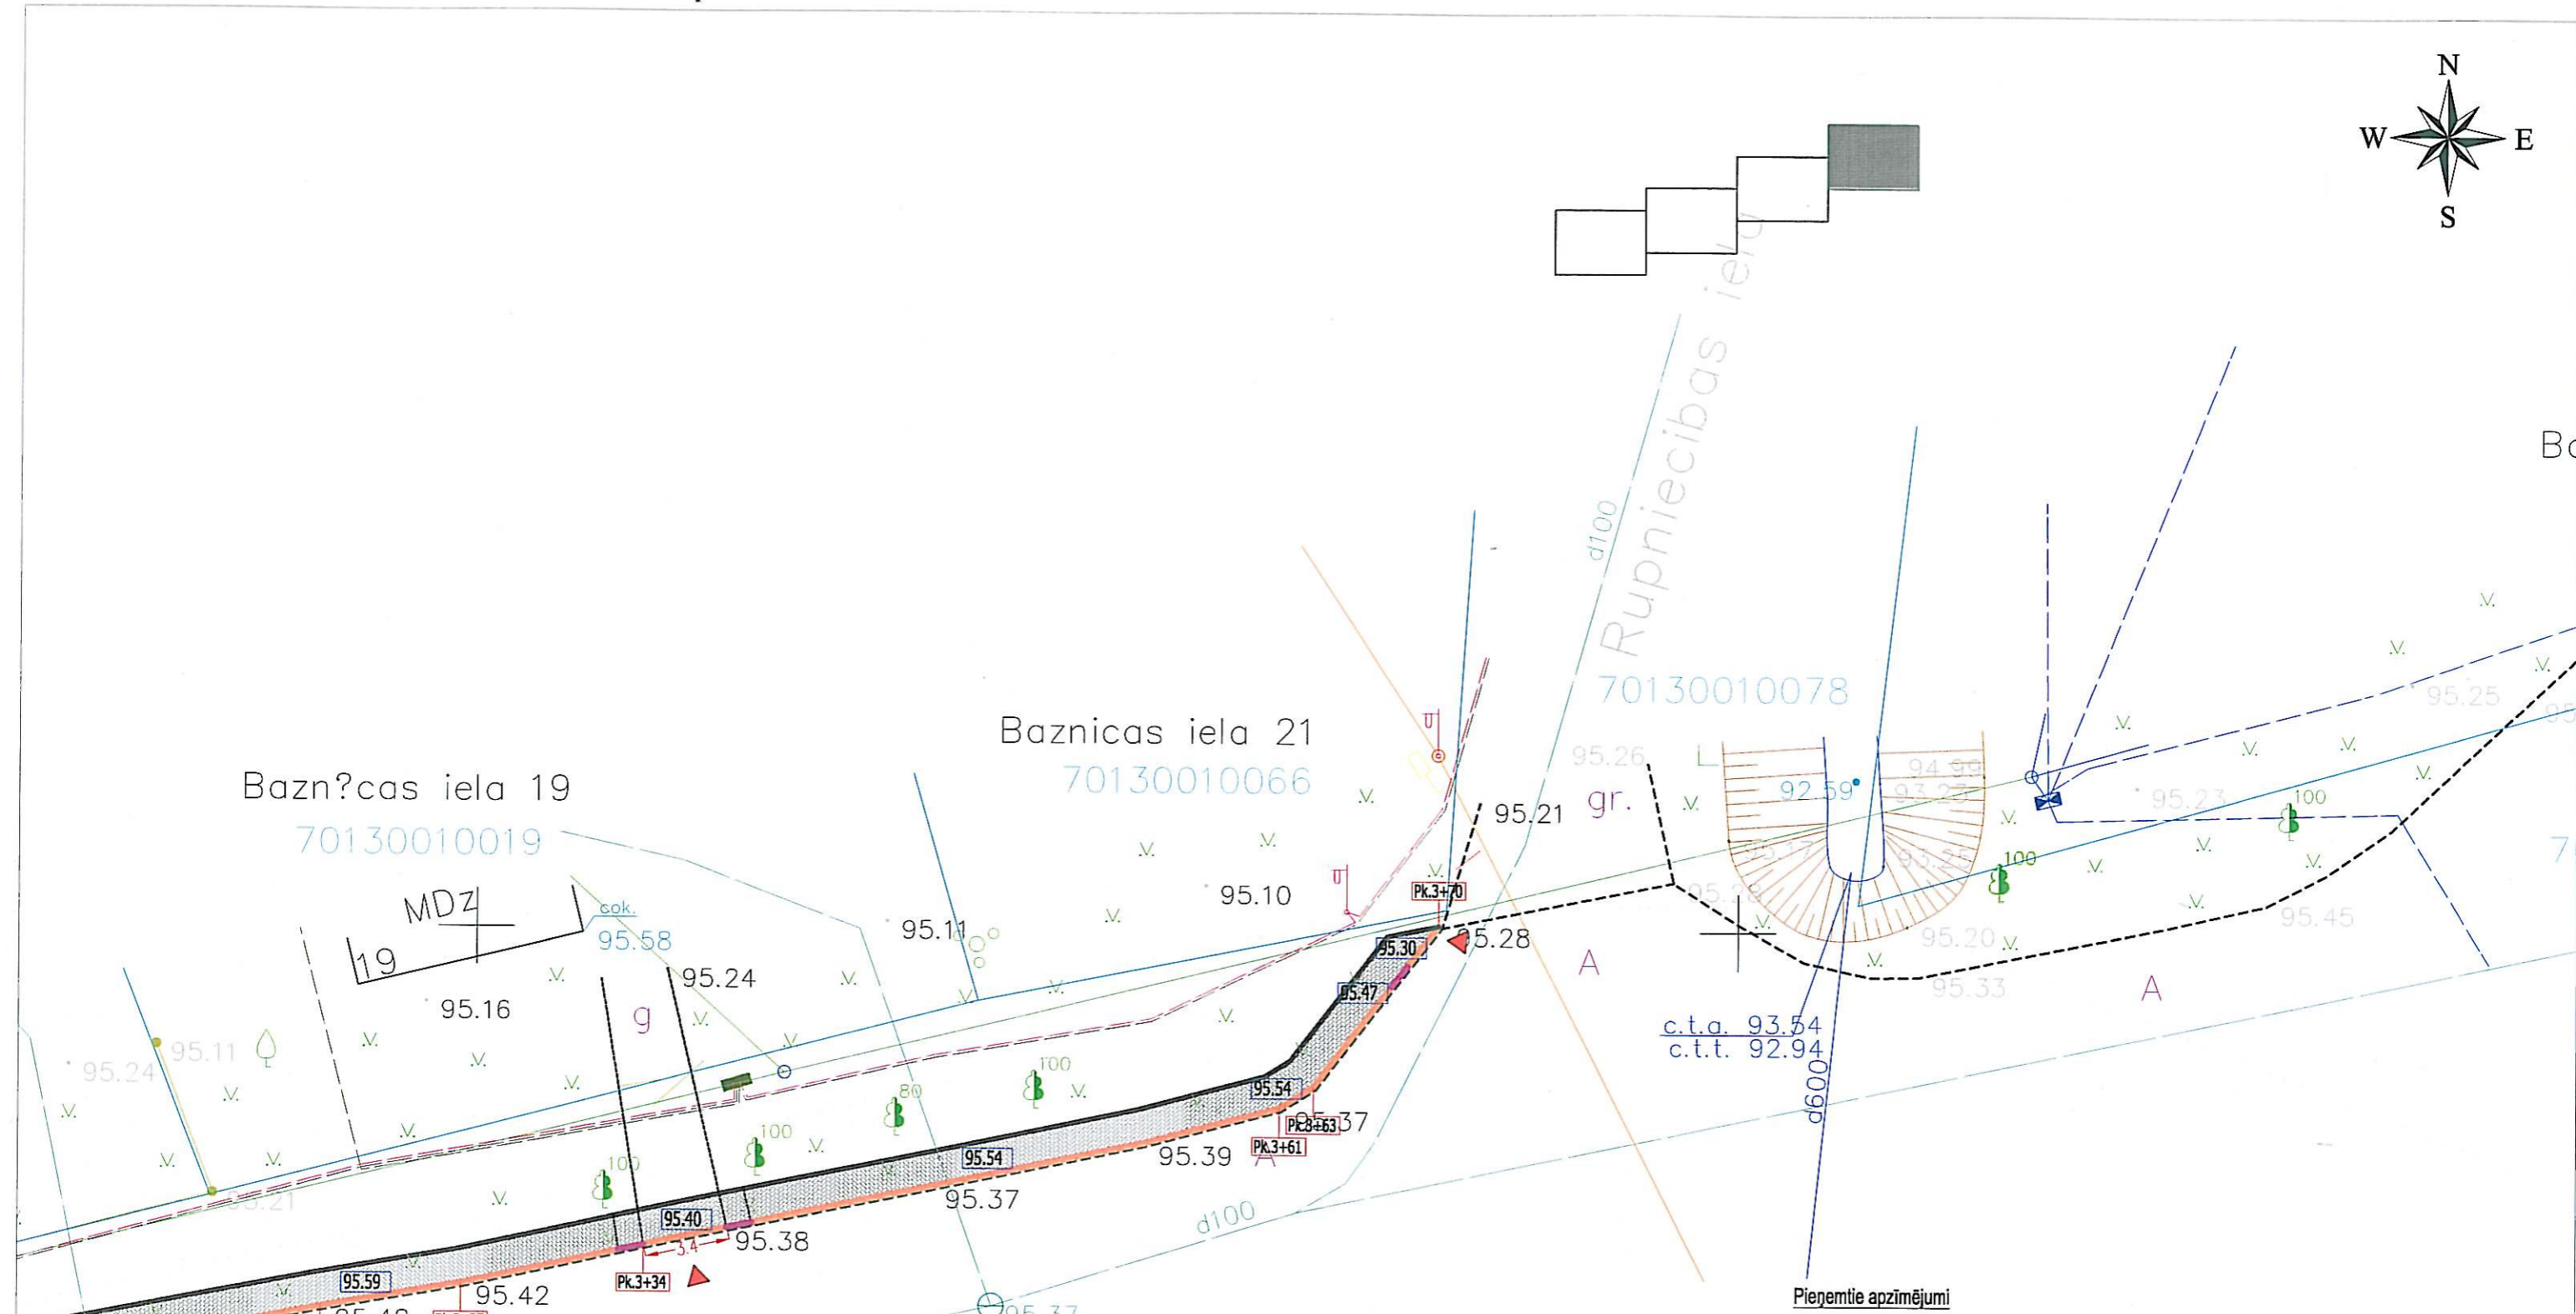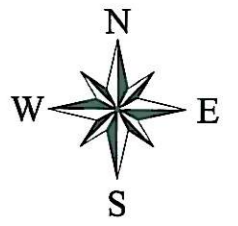

Pieņemtie apzīmējumi

- Esošā asfaltbetona ceļa / ielas robežu līnijas
- Projektējams gājēju ceļiņa segums
- Ceļu apmales 1000X300X150
- Ietvju / trotuāru apmales 1000X200X80
- Slīpās ceļu apmales 1000X300X220/150
- 95.34 - Esošas augstuma atzīmes
- 96.26 - Projektējams gājēju ceļiņa augstuma atzīmes
- Izzāgējami koki
- Pieslēgums pie ielas

<b>SIA "EKO EKSPERTS"</b> Reģ. Nr.45403012727 "Dzirnaviņas 1", Bērzaunes pagasts, Madonas novads		<b>Pasūtītājs: Lubānas novada pašvaldība</b> <small>Tilla iela 11, Lubāna, Lubānas novads</small>		<b>Pas. Nr. 30-2010</b>
		<b>Objekts: "Satiksmes drošības uzlabošana Lubānas pilsētā          Parka un Baznīcas ielas"</b>		<b>Arhīva Nr.26/10</b>
Būvpr. vad.		A.Bardziņš	Gāēju ceļiņa trases plāns / Baznīcas iela /	TP
Izstrādāja.		I.Gruznovs		1:250
				TP-4