

Uzmanību! elektroliņņija

Baložu ielas novadgrāvji

PLĀNS
M 1:2000

02/50

N1

01/47

N2

N1


0/00

Krievu ielā
0/01

Baložu ielas novadgrāvja N-1 šķersprofili

M 1:100

b=0,6m (no pik. 01/47 - 02/50) b=0,5m)

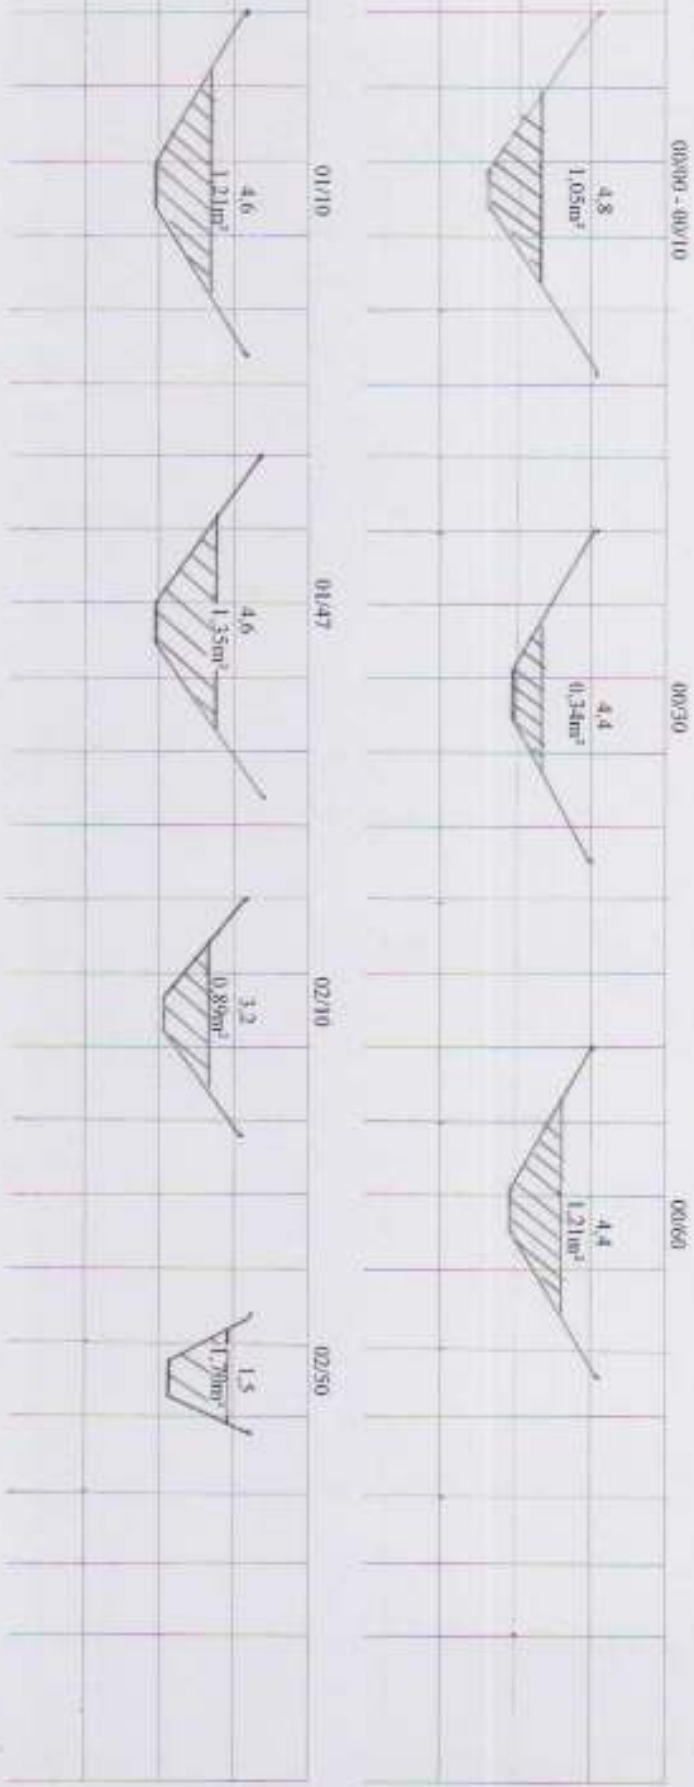

Baložu ielas novadgrāvja N-2 šķersprofili

M 1:100


b=0,4m



Batozu ielas novadgrāvju garšprofili

M/1:1:50
M/2:1:2500

N-1

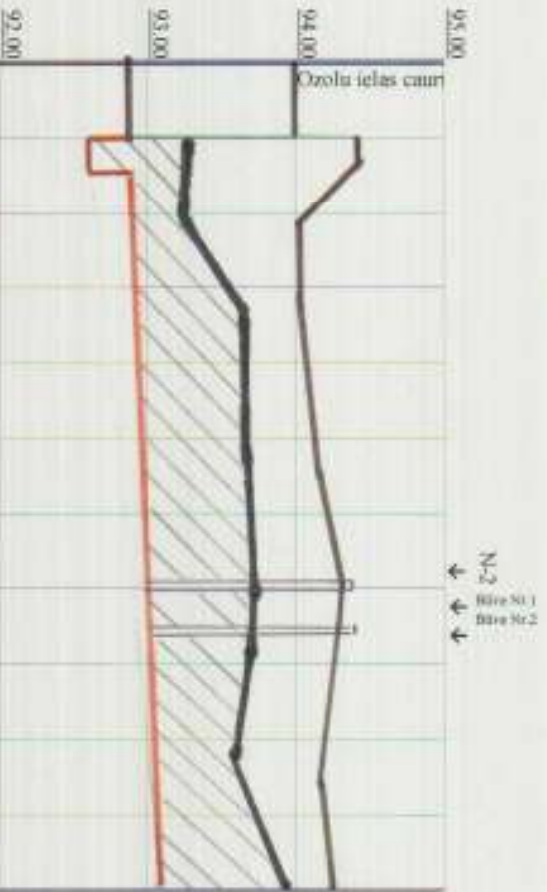

Placēt		0	10	30	60	1	10	47	67	2	10	5
Zemes virsmas atzīme m		94.17	94.17	94.03	94.01	94.15	94.33	94.28	94.14	94.23		
Projektētā grāvja dibena atzīme m		92.60	92.60	92.92	92.95	92.95	92.97	92.98	93.01	93.03		
Projektētā grāvja dziļums m		1.57	1.57	1.11	1.08	1.20	1.36	1.30	1.13	1.20		
Esotās grāvja dibena atzīme m		93.26	93.26	93.24	93.65	93.67	93.74	93.70	93.63	93.94		

N-2



*Ozolu ielas caurtekas aizsargas gala virsmas atzīme ir atkarīga no 94. līmeņa.
N-1 pāļ.00/00 - 00/10 paredzētās nosēdēvēdē 30 cm dziļāka par caurtekas dibena atzīmi, kura regulāri (vismaz retri mēneš) jāatja.*