


Lubānas novada pašvaldības iestāde

Lubānas novada sociālais dienests

Oskara Kalpaka ielā 12, Lubānā, Lubānas novads, LV-4830

Būvniecības projekta shēma

nekustamā īpašuma - nedzīvojamās telpas Nr. 112 ar 17,3 m² kopplatību (būve ar kadastra apzīmējumu Nr. 70130020098001)

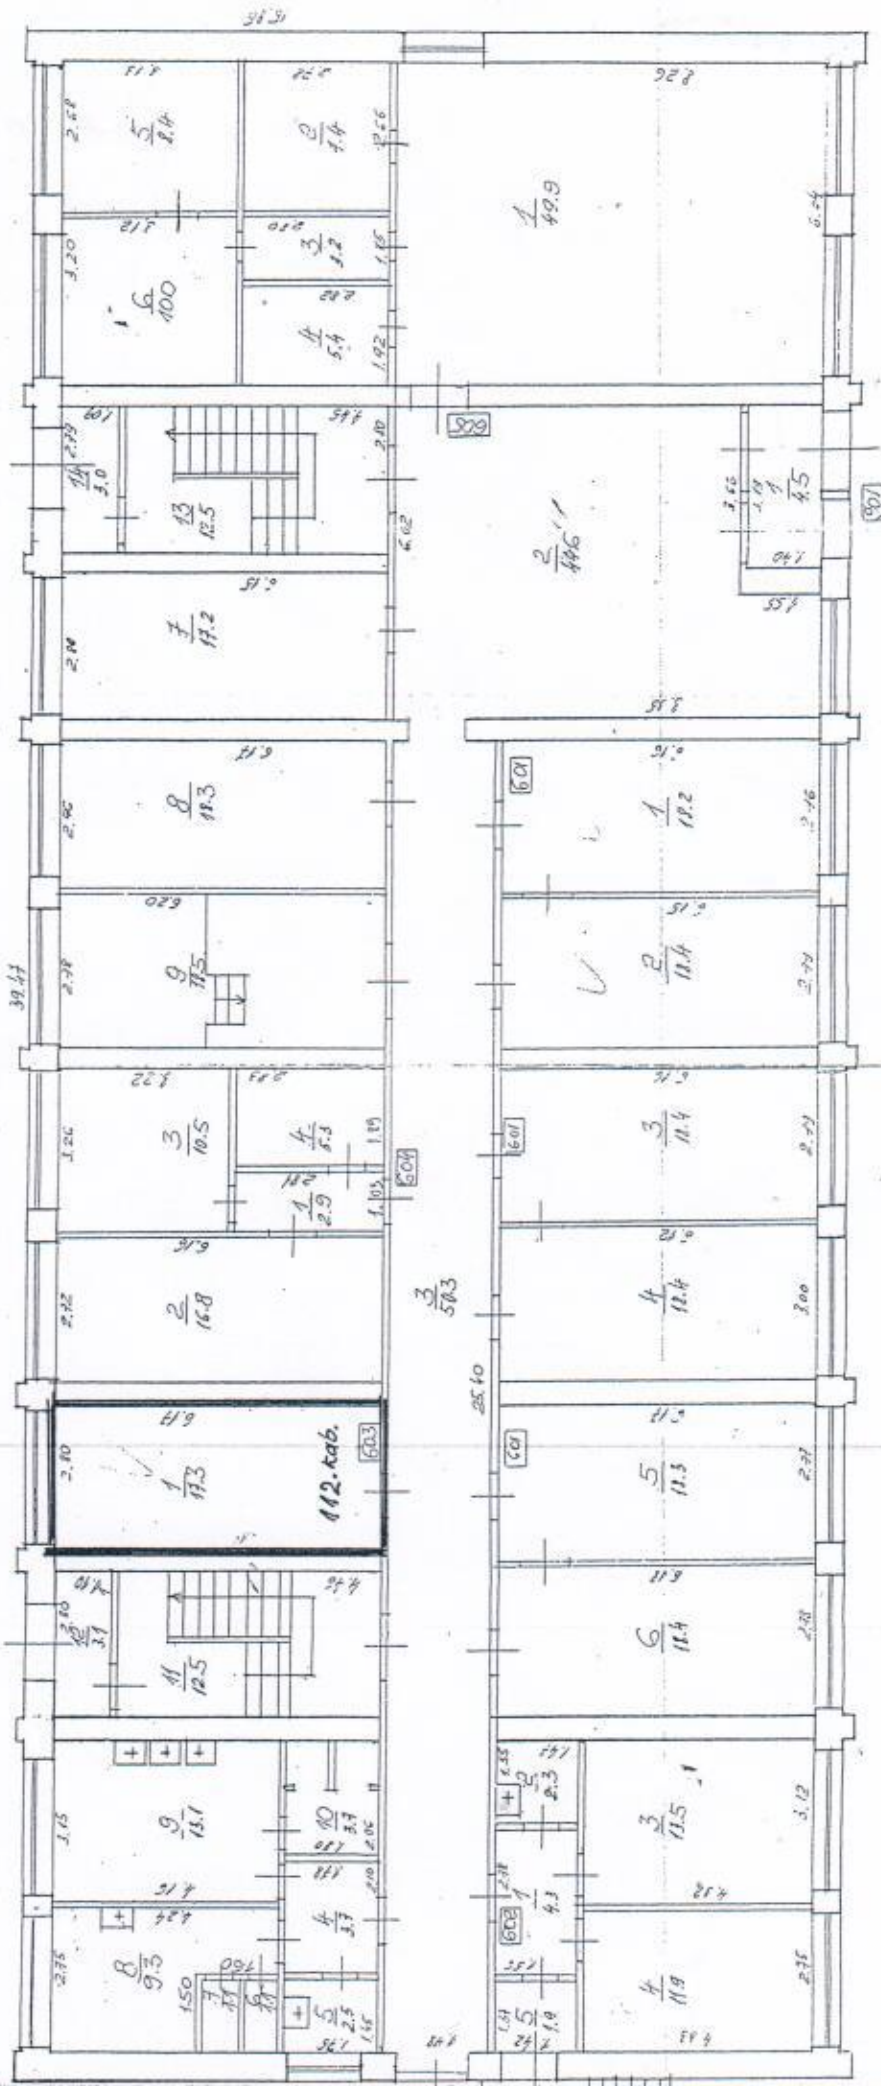

Būvniecības projekta shēma